
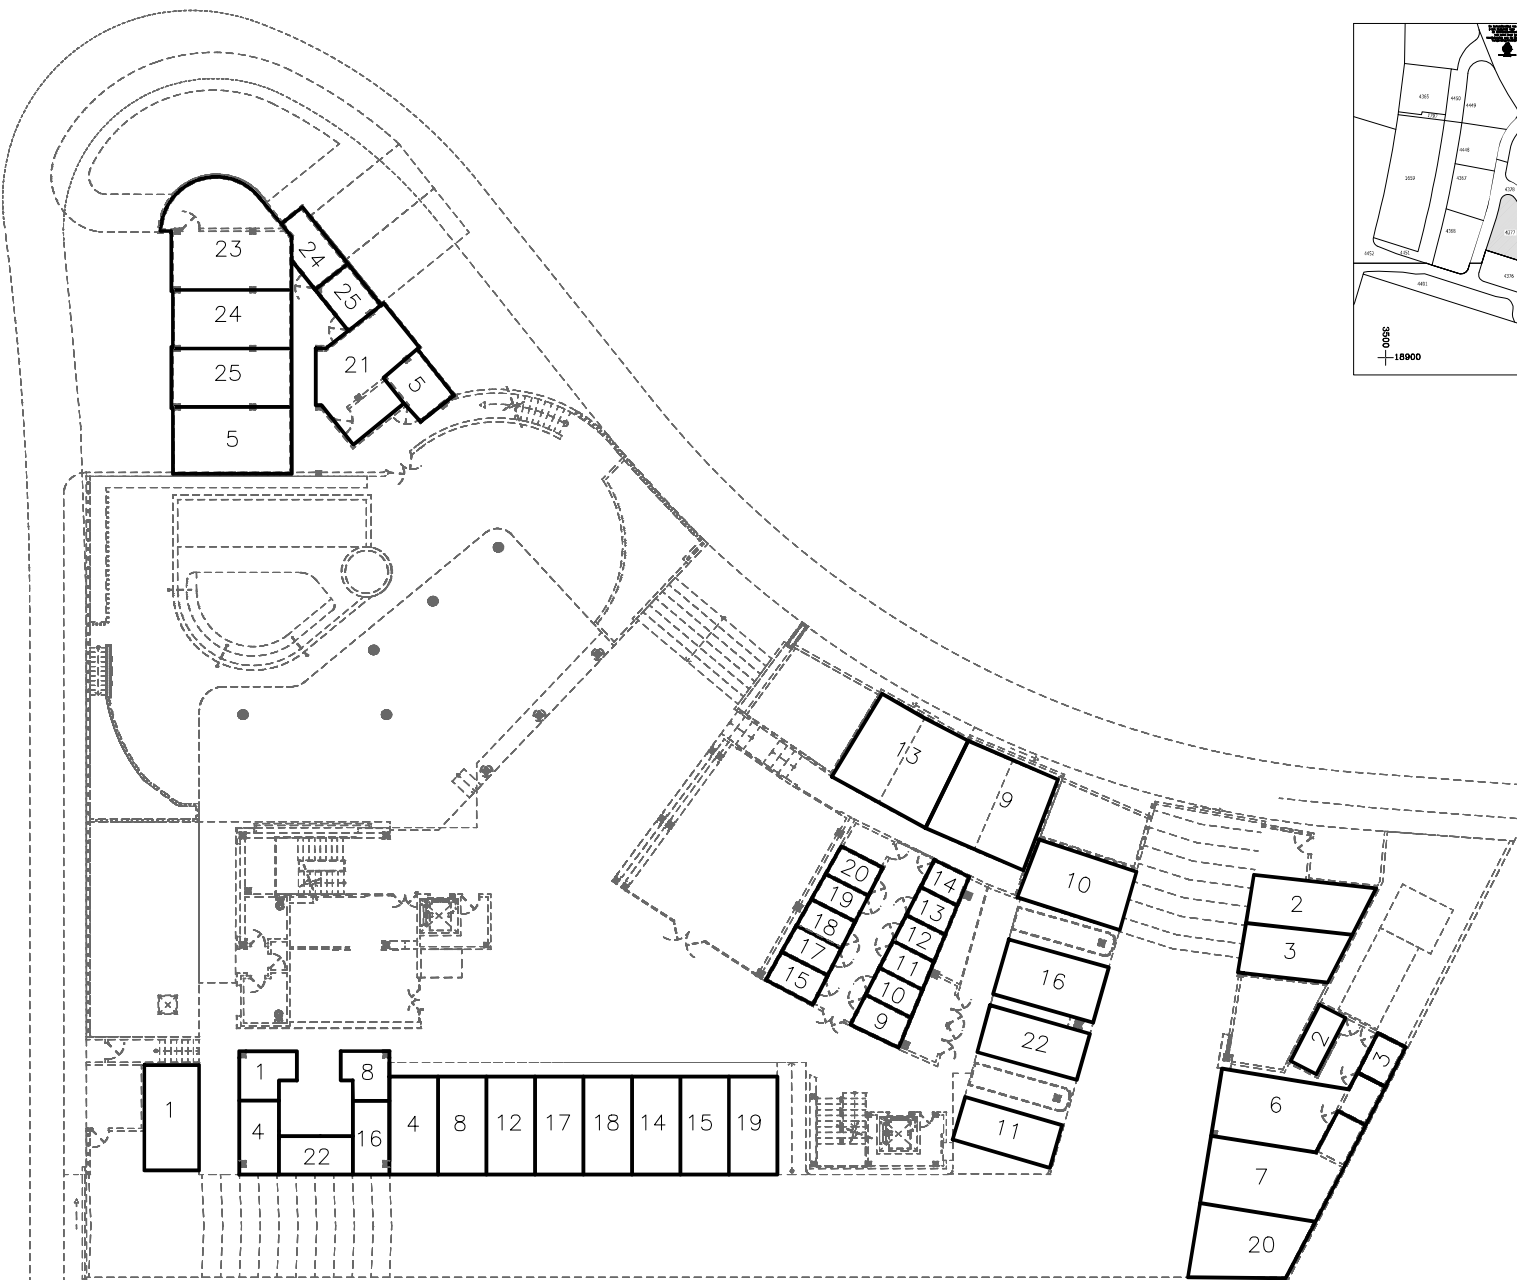


SCALE: 1/2000

7st floor	
6st floor	
5st floor	
4st floor	
3st floor	
2st floor	
1st floor	
0 floor	

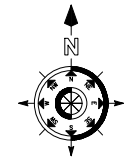

TOTAAL 25 CONDOS

<p>De directeur van DLV</p> <p>Ondergetekende verklaart namens de directeur van de Dienst Landmeetkunde en Vastgoedregistratie (DLV) dat voor het in de splitsing te betrekken perceel met kadastrale aansluiting Eerste Afdeling Sectie K nummer 4377, de complexaanduiding isA.</p> <p>Aruba.....</p> <p>Namens de directeur van DLV.</p>	<p>Notaris</p> <p>Voorgenomen splitsing in 25 appartementsrechten van een perceel gelegen te Eagle op Aruba, met kadastrale aansluiting Eerste Afdeling Sectie K nummer 4377.</p> <p>Deze tekening bestaat uit 8 bladen.</p> <p>Aruba.....</p> <p>De notaris,</p>
--	--

0 FLOOR

PERCEL 14-K-4377
 AREA: 2,899 M2
 DATUM: Noviembre 2022

Atlantic 360
RESIDENCES

PROJECT:
ATLANTIC 360 RESIDENCES
ARUBA

LOCATION:

OWNER:
ZENWAVE DEVELOPMENT N.V.

ARCHITECT: Donato Merica	C.I.V. 36,617
ARCHITECT: Roberto Della Giacomina Telf. + 599966021200	ORDINE ARUBA BL. Nº 219
ARCHITECT: Ronald J. Hernandez R.	C.I.V. 233,423
ENGINEER: Ing. Teresa Nave	C.I.V. 40,227
ENGINEER: Ing. Osbaldo Perrozo	C.I.V. 41,546

0 FLOOR

SCALE: 1/100

P-1 of 8